

Lägenheten Vistabergh, å kartan betecknad med a,
 innehåller 0,3206 hektar

Mätblad



Öfriga

egor

till

stamhemmanet.


½ mantal litt. Bb

Bosgård Södergård

N^o 2

½ mantal litt. F

Edet Lillegård.

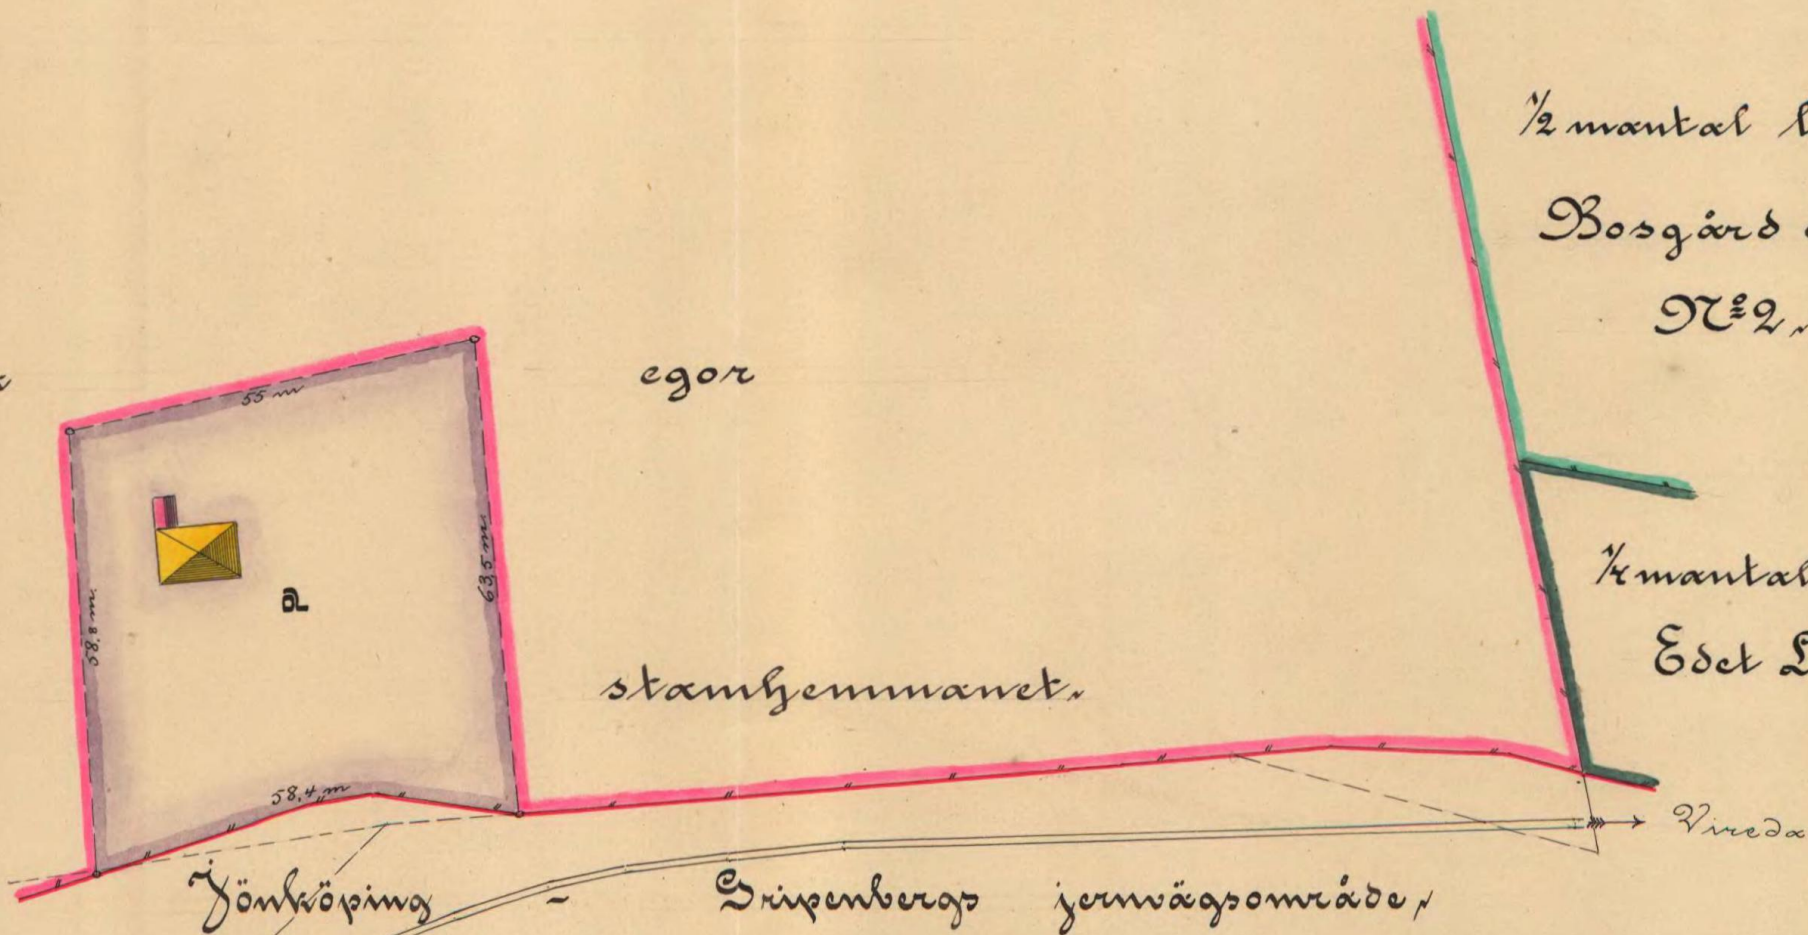

Karta
 öfver lägenheten
Vistabergh,

R.N:r 2⁵

afsedd att afsöndras från ½ mantal litt. Ba
Bosgård Södergård N^o 2


i
 Skärsta ds socken, Vista härad af Jönköpings län;

författad år 1905 af

Yngve Ostwald

Förste Landtmätare.

Skala

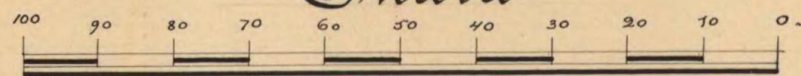

1:1000

06-SKA-997

Lösen med stppar 6 kronor 50 öre

Adress 526
1905

1
Lönköpings Landskontor
Ink. den
7 NOV. 1905

Till Kongl. Majts Befallningshafvande i Jönköpings
län

Socken: Skärstad
R. nr: 2⁵ Bosgård Södergård
Antal skrivna sidor: 3
Antal kartor: 1 p.

Utslag den 15 / 11 / 1905

R. Nr. 2⁵

Änhållers vördsamt om fastställelse af aföndring -
enligt bilagd köpebref om lägenheten Mistabäck hvilken
aföndrats från 2 mant. Litt B. a Bosgård Södergård N: 2.
i Skärstad socken.

Mistabäck den 14 November 1905
Oscar Ohman Elof Nilsson

h. t.

Afskrift

Köpbref

Såsom afböding från vår egande fästighet $\frac{1}{2}$ mant-
Bossg. Sodergård i Skärstad försälja vi härmed
till fabriksägarna Oscar Ekman och Elof Nilsson, en jordlä-
genhet benämnd Mistabärg och innehållande 0,3206 hektar
samt gränser i söder med 58,4 meter mot Mistakulla stati-
onsområde, hvilken gränslinje är inåtböjd med knä på ett
afstånd af 30 meter från vestra gränsen samt knäet 4 meter inå-
böjdt räknadt från rät linje mellan båda ändpunkterna,
och gränser lägenheten förfriigt i vester med 58,8 meter
i norr med 55 meter samt i öster med 63,5 meter mot Stam-
hemmanet, allt räta linier, och är vestra gränsens af-
stånd 11,2 meter samt norra gränsens afstånd 13,2 meter från
den å lägenheten uppförda fabriksbyggnaden. Förfriigt-
äroperas bilagda af Y. Osvald år 1905 upprättade kartan.
Köparen bemnas fri utferdsväg från lägenheten öfver Stam-
hemmanet å lämpligt ställe.

Köpeskillingen, som är öfverenskommen och bestämt till
Femhundra / 500 / Kronor, qvitteras och får lägenheten genom
Billträdas

Kostnaderna för lagfarten betalas af köparen.

Mistakulle den 27 September 1905

Jagunnus Jönsson Britta Larsson
m. h. p.

På en gång närvarande vittnen.

H. Svensson O. Svensson

J. Didimeras

W. Jönsson - E. Svensson

Beris.

På grund dels af här förvarade handlingar rörande att den 29 Juni 1881 fastställdt laga skifte ägor till Bosgårds lag i Skärstads socken af första härad samt dels med beaktning af mig verkställd uppmätning meddelas följande beris:

att kula egoviddelen till $\frac{1}{2}$ mantal lott Ba Bosgård Södergård N^o 2, som får klyvas, utgör 38.3029 hektar;

att den under nämnda hemmanen lydande länshuset Wistaberg, belägen i nordöstra delen af den första skifte, gränser i väster med 58.8 meter, i norr med 55 meter och i öster med 63.5 meter till stamhemmanets öfriga ägor samt i söder genom en linsten linna med 58.4 meter till Jönköpings-Gripshagens jernvägsområde, allt i enlighet med en af undertecknad öfver lägenheten inrättade är författad karta;

samt

att på ifrågakommande lägenhet, som blifvit försäld till fabriken C. O. Nilson, innehåller en areal af 0.3206 hektar, af stamhemmanet närmast motsvarande $\frac{1}{119}$.
Jönköping i kants landtmätarkontor den 11 November 1905.

J. O. Ostwald,

Lösen med utlösnings Öknen.